


PLANTA BAIXA MODIFICADA

1:75

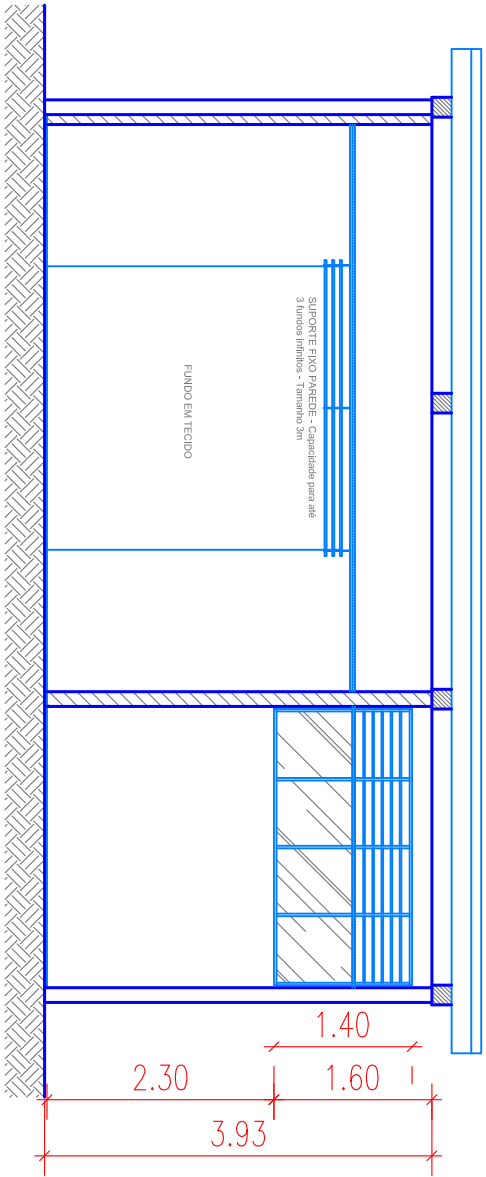

CORTE AA

1:75

QUADRO DE ESPECIFICAÇÕES

SUPORTE FIXO PAREDE COM CAPACIDADE PARA ATÉ 3 FUNDOS INFINITOS, COMPRIMENTO 3m		
ITENS DO CONJUNTO:		
2 - SUPORTES FIXOS COM TRÊS GANCHOS;		
6 - BARRAS (ALUMÍNIO) DE 1,50m;		
3 - JOGOS DE ENCOSTOS (para travar o tubo de papelão), POLIAS E CORRENTES;		
FUNDO TECIDO - Tecido será adquirido futuramente pelo próprio CED		



OBRA UNIV. FEDERAL DO AMAZONAS – PREFEITURA DO CAMPUS – DEPARTAMENTO DE ENGENHARIA

ENDEREÇO AV. GENERAL RODRIGO OCTÁVIO, 3000 – COROADO I – SETOR SUL

TÍTULO PLANTA BAIXA MODIFICADA

ESCALA 1:75

DATA FEV/18

AUTOR: Shirley Bessa

DESENHO: Shirley Bessa

ARQUIVO/REVISÃO:

PRANCHA

5/9