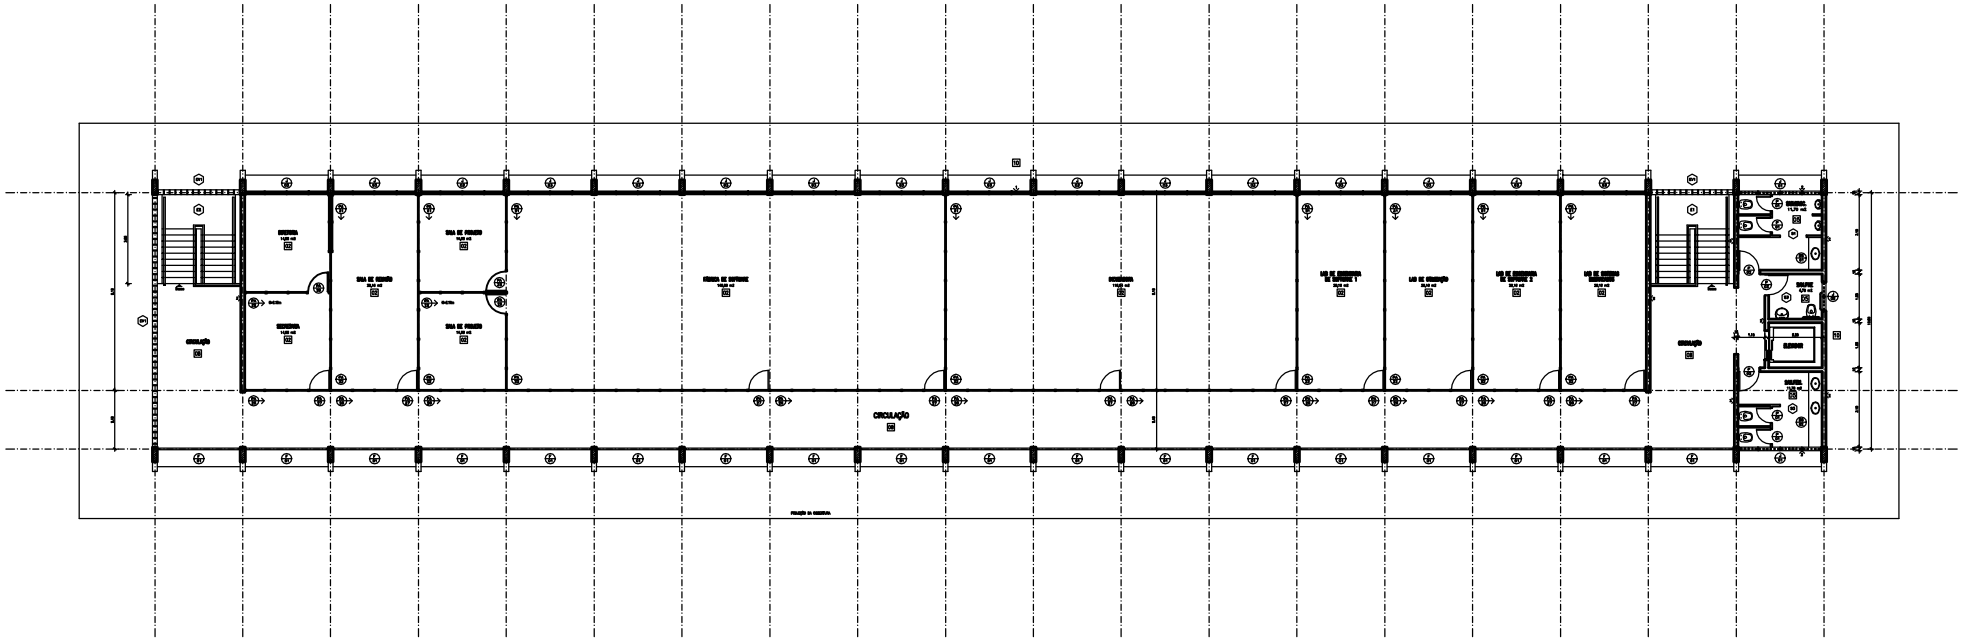

ACABAMENTOS

LOCAL		PISO	PAREDE	TETO
01	SALAS E LABORATÓRIOS	CERÂMICA 45x45, TIPO A, PEI 5	PINTURA ACRÍLICA BRANCA	FORRO DE PVC
02	SALAS E LABORATÓRIOS	CERÂMICA 45x45, TIPO A, PEI 5	PINTURA ACRÍLICA BRANCA SMASHÔMA	FORRO DE PVC
03	SALAS DE EQUIPAMENTOS	CERÂMICA 45x45, TIPO A, PEI 5	PINTURA ACRÍLICA BRANCA	LAJE CONCRETO APARENTE
04	SANITÁRIOS PAV. 01 E PAV. 02	CERÂMICA 45x45, TIPO A, PEI 5	AZULEJO BRANCO 15x15 CM, TIPO A	FORRO DE PVC
05	SANITÁRIOS PAV. 03	CERÂMICA 45x45, TIPO A, PEI 5	AZULEJO BRANCO 15x15 CM, TIPO A	LAJE CONCRETO APARENTE
06	CIRCULAÇÃO PAV. 01	LADRILHO HIDRÁULICO 20x20 TROTOR	1> CERÂMICA 10x10 CM 2> PINTURA ACRÍLICA BRANCA	LAJE CONCRETO APARENTE

LOCAL		PISO	PAREDE	TETO
07	CIRCULAÇÃO PAV. 02	CERÂMICA 45x45, TIPO A, PEI 5	1> CERÂMICA 10x10 CM 2> PINTURA ACRÍLICA BRANCA	LAJE CONCRETO APARENTE
08	CIRCULAÇÃO PAV. 03	CERÂMICA 45x45, TIPO A, PEI 5	1> CERÂMICA 10x10 CM 2> PINTURA ACRÍLICA BRANCA	----------
09	ÁREA EXTERNA PAV. 01	LADRILHO HIDRÁULICO 20x20 TROTOR	1> CERÂMICA 10x10 CM 2> PINTURA ACRÍLICA BRANCA	----------
10	ÁREA EXTERNA PAV. 02 E 03	----------	1> CERÂMICA 10x10 CM 2> PINTURA ACRÍLICA BRANCA	----------

ÁREAS	
PAVIMENTO 1	749,96 m2
PAVIMENTO 2	749,96 m2
PAVIMENTO 3	749,96 m2
TOTAL	2.249,94 m2

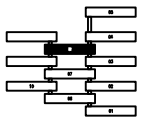

UNIVERSIDADE FEDERAL DO AMAZONAS

Prefeitura da UFAM

CAMPUS: CAMPUS UNIVERSITÁRIO – SETOR NORTE

OBRA: INSTITUTO DE COMPUTAÇÃO – BLOCO ICOMP

TÍTULO: PLANTA BAIXA – PAVIMENTO 3

AUTOR DO PROJETO: ADRIEL TEIXEIRA CARVALHO
ESC. CIVIL – CREA AM-RE 7610-D

ART	MEMORIAL	DATA	ESCALA	REGISTRO
	CR/05	2012	1/25	

01.AR.631