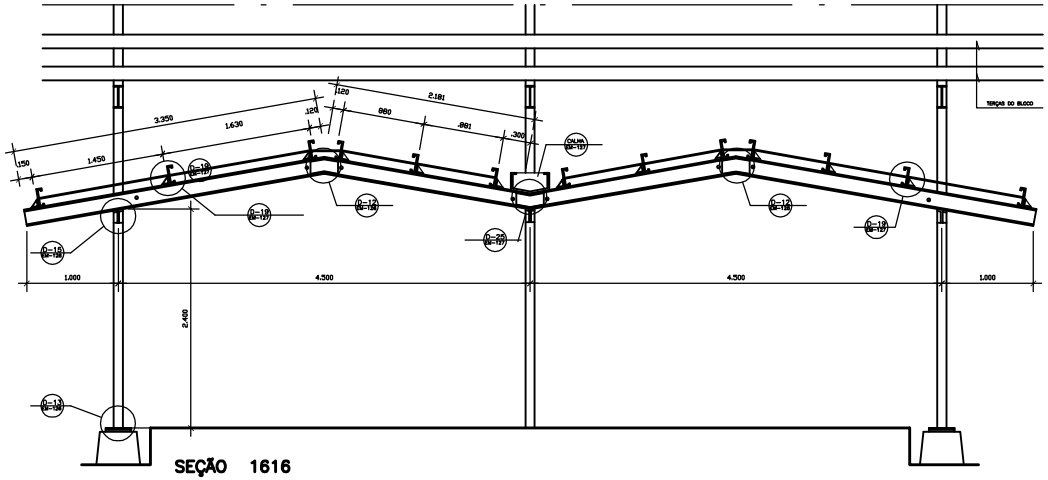

SEÇÃO 1616

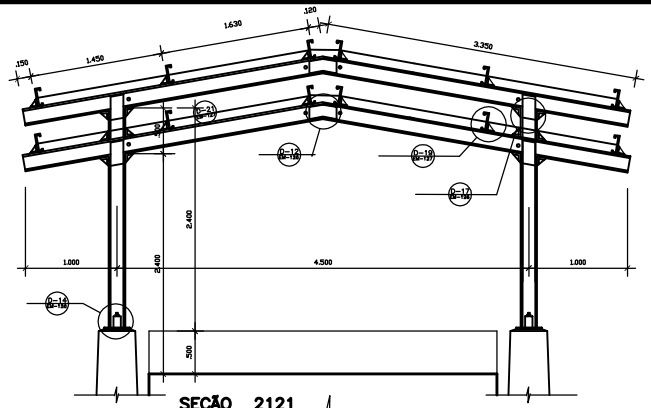

SEÇÃO 2121

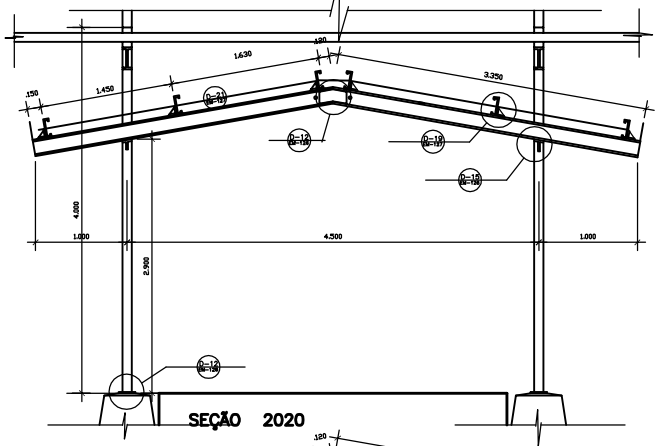

SEÇÃO 2020

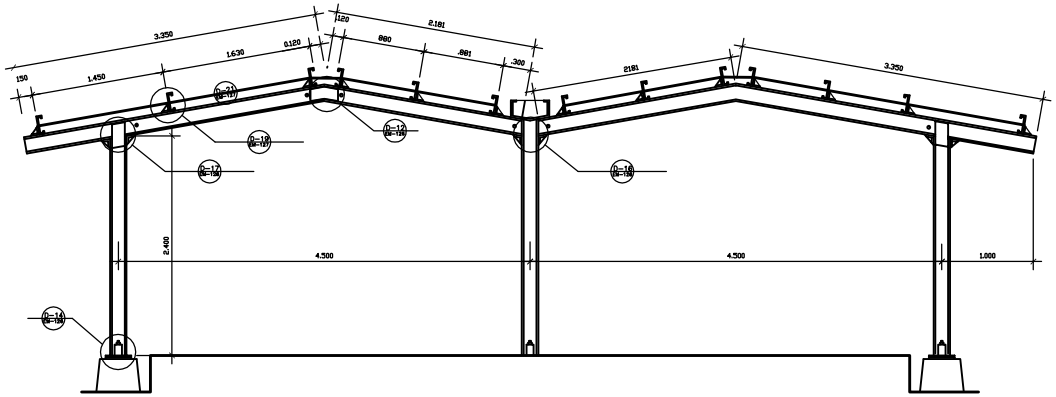

SEÇÃO 1717

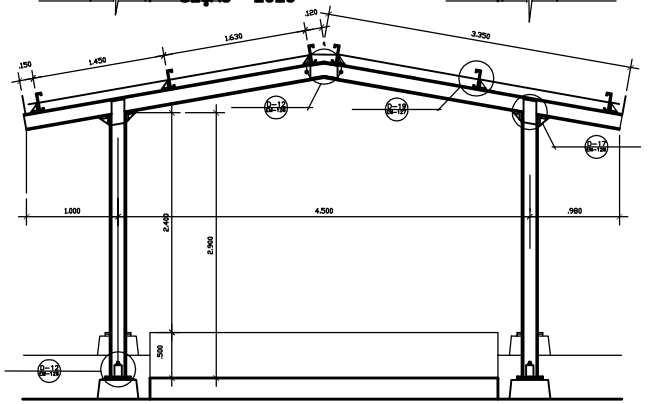

SEÇÃO 1919

NOTAS:

NOTAÇÕES: AS COTAS ESTÃO EM mm
DIMENSÕES DAS TERÇAS (SEÇÃO) – 200x50 – CHAPA N° 12

UNIVERSIDADE DO AMAZONAS
PREFEITURA DO CAMPUS UNIVERSITÁRIO
DIVISÃO DE PROJETOS

PROJETO DO CAMPUS UNIVERSITÁRIO

ESTRUTURA METÁLICA

PASSARELAS
CORTES TRANSVERSAIS

PROJETO

ESCALA: 1:20 DESENHO: ORION DATA: 2007 REVISÃO:

REF.ARQUIVO:

EM-122

AUTOR DO PROJETO