



BANCA DE SANITÁRIO – BS.01  
ESCALA 1:30

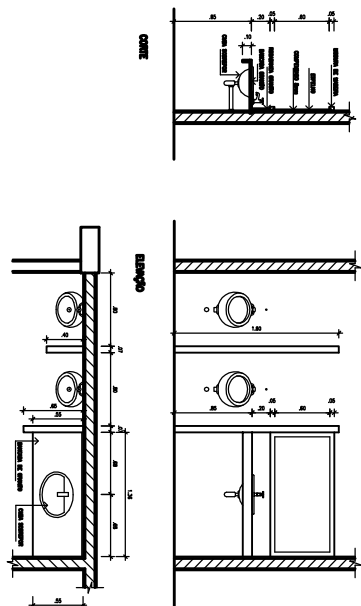

PAINIMENTO TÊRREO  
SANITÁRIOS S1, S2, S3  
ESCALA 1:30

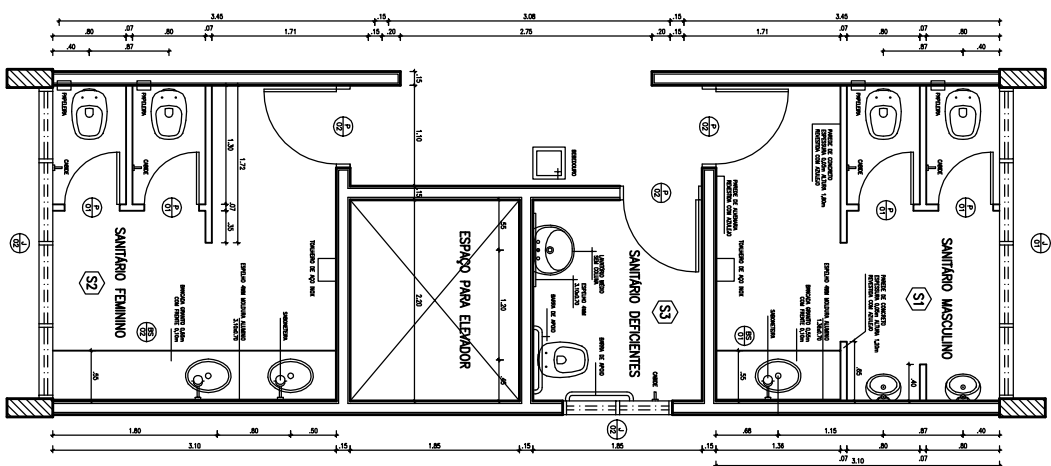

BANCA DE SANITÁRIO – BS.02  
ESCALA 1:30

