




BANCADA EXISTENTE

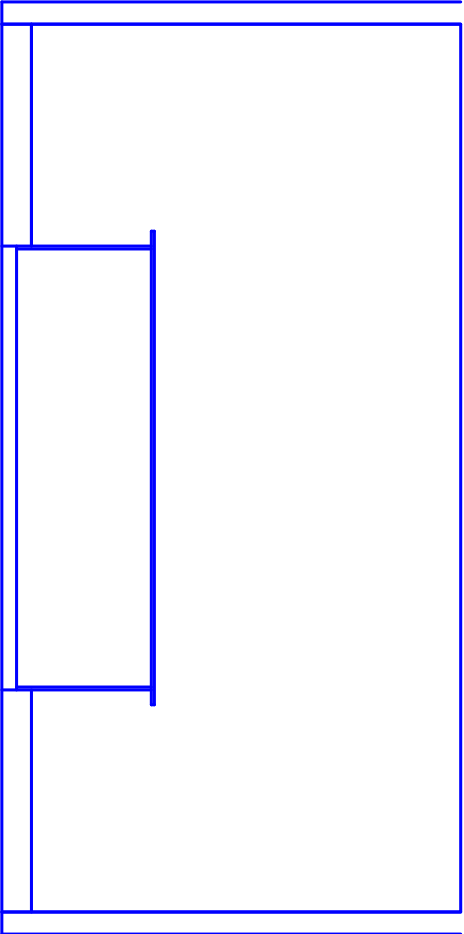

ESCOPO DO SERVIÇO:

- Retirada do Rodapé em Madeira;
- Retirada de todo o laminado melamínico;
- Retirada das cantoneiras em madeira

BANCADA MODIFICADA

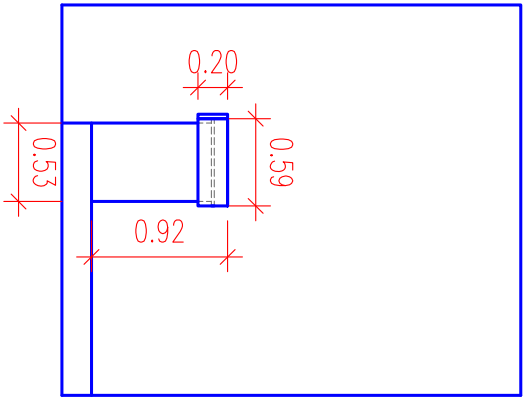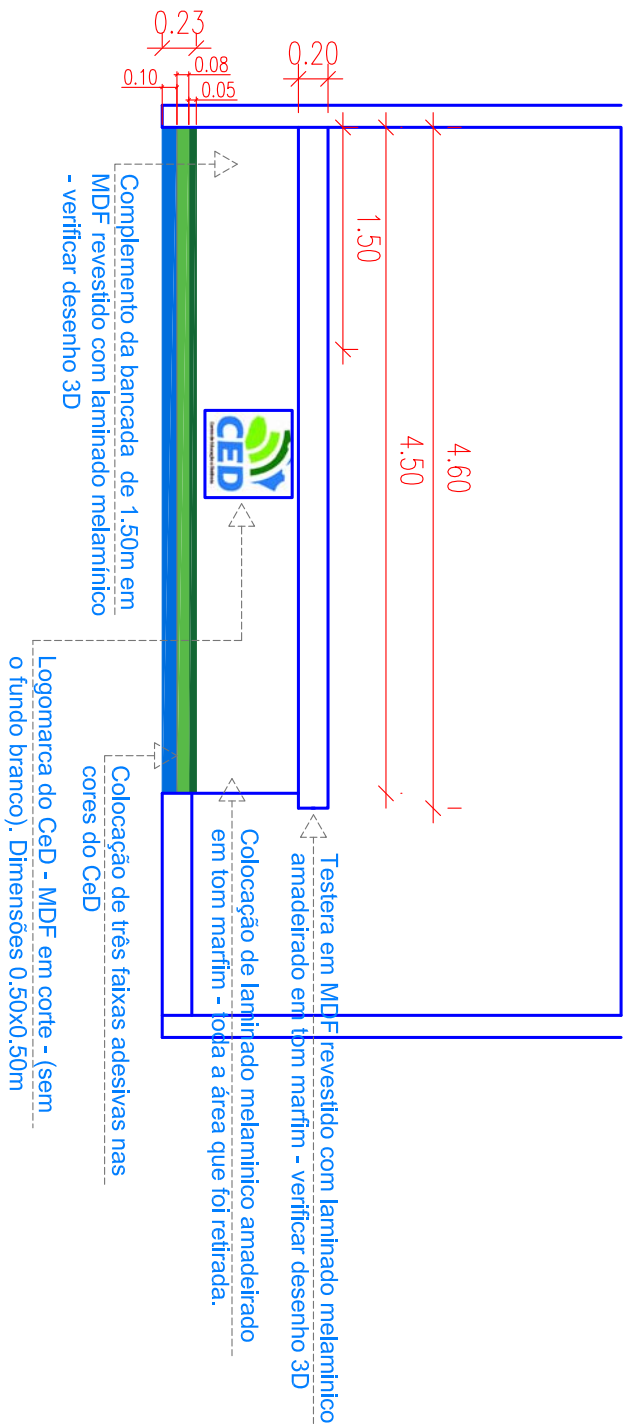

BANCADA DO AUDITÓRIO

1:50



OBRA UNIV. FEDERAL DO AMAZONAS – PREFEITURA DO CAMPUS – DEPARTAMENTO DE ENGENHARIA

ENDEREÇO AV. GENERAL RODRIGO OCTÁVIO, 3000 – COROADO I – SETOR SUL

TÍTULO FACHADAS – BANCADA DO AUDITÓRIO

ESCALA 1:50

DATA FEV/18

AUTOR: Shirley Bessa

DESENHO: Shirley Bessa

ARQUIVO/REVISÃO:

PRANCHA